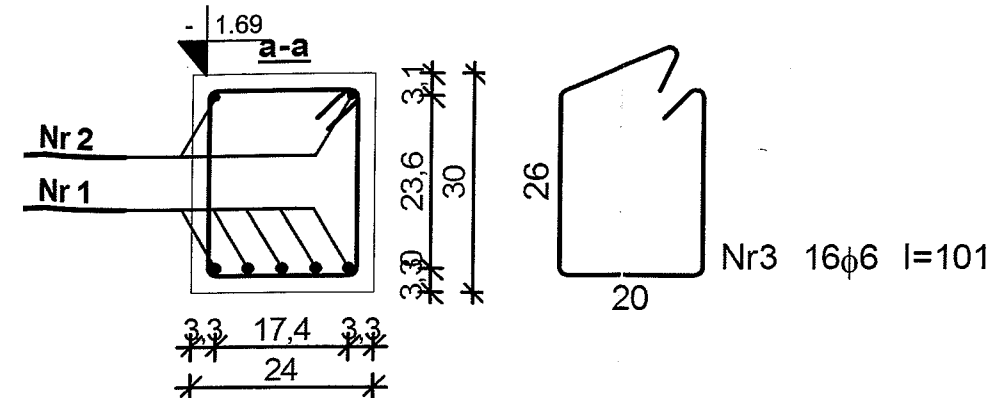
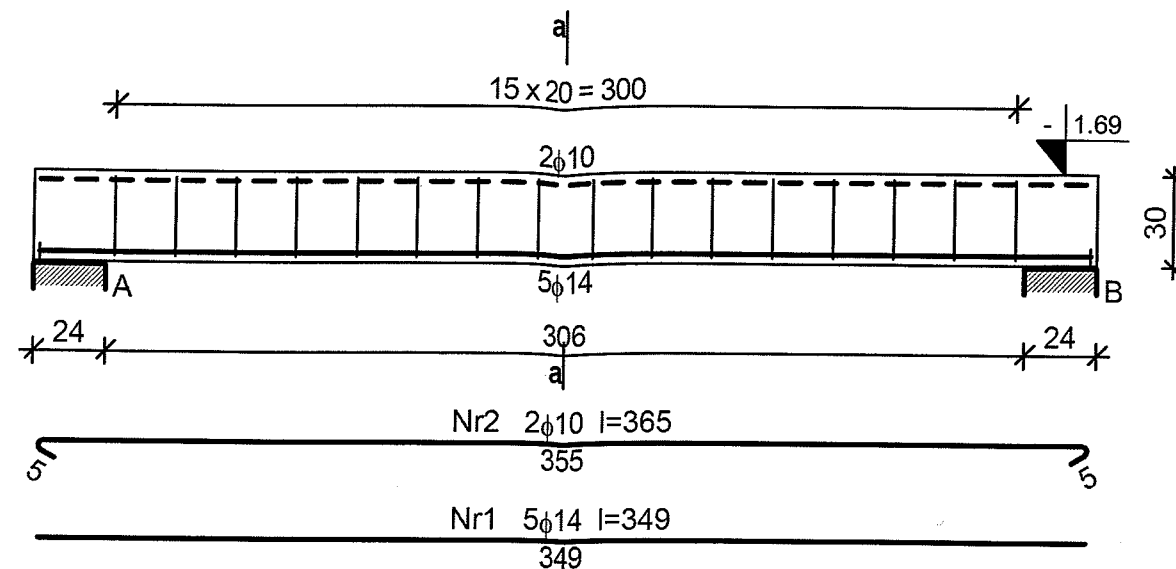


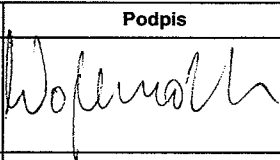

skala 1:10



Nr	Średnica [mm]	Długość [cm]	Liczba [szt.]	St0S-b		RB500
				φ6	φ10	φ14
1.	14	349	5			17,45
2.	10	365	2		7,30	
3.	6	101	16	16,16		
Długość wg średnic [m]				16,2	7,3	17,5
Masa 1mb pręta [kg/mb]				0,222	0,617	1,208
Masa wg średnic [kg]				3,6	4,5	21,1
Masa wg gatunku stali [kg]				9,0		22,0
Razem [kg]				31		

BETON B25
STAL A-IIIN
STAL A-0 (St0S)

STAROSTWO POWIATOWE
w Świebodzinie
66-200 Świebodzin
ul. Kolejowa 2

Obiekt	ZESPÓŁ EDUKACYJNY W ŁAGOWIE Łagów, ul. Szkolna 1, dz. nr ewid. 158/19					
Zadanie	REMONT ZESPOŁU EDUKACYJNEGO W ŁAGOWIE W RAMACH PROGRAMU "POPRAWA STANDARDU EDUKACJI DZIECI I MŁODZIEŻY - modernizacja budynku szkoły położonego na działce nr ewid. 158/19 przy ul. Szkolnej 1 w Łagowie"					
Inwestor	GMINA ŁAGÓW - ul. 1-go Lutego 7, 66-220 Łagów					
Nazwa dokumentu - rysunku						
KLATKA SCHODOWA - BELKA SPOCZNIKOWA						
	Nazwisko i imię	Nr uprawn.	Data	Podpis	Skala rys.	1:25
Projektant	mgr inż. Marcin Wojewódka	LBS/0072/PWOK/08	05.2009			
Opracował	inż. Tomasz Kochański		05.2009		Rys. nr	K9