


OZNACZENIA:

- DYKANEK ASFALTOWY W KOLORZE CZARNYM
- KOSTKA GRANITOWA SŁONKO LUPANA O WYMIARACH 10x10x10cm W KOLORZE CZARNYM UŁADANA W WACHLAŻE
- KOSTKA GRANITOWA SŁONKO LUPANA O WYMIARACH 10x10x10cm W KOLORZE CZERWONYM UŁADANA W WACHLAŻE
- PASTY ROZDZIELAJĄCE MIEJSCA POSTOJOWE KOSTKA GRANITOWA SŁONKO LUPANA O WYMIARACH 10x10x10cm W KOLORZE SZARYM
- PŁYTY GRANITOWE CIĘTE O WYMIARACH 40x40x6cm W KOLORZE CZARNYM PŁONIONOWANE
- PŁYTY GRANITOWE CIĘTE O WYMIARACH 40x40x6cm W KOLORZE CZERWONYM PŁONIONOWANE
- PŁYTY GRANITOWE CIĘTE O WYMIARACH 40x40x6cm W KOLORZE SZARYM PŁONIONOWANE
- KOSTKA GRANITOWA CIĘTA Z PŁYTY 10x10x6cm W KOLORZE SZARYM PŁONIONOWANA
- KOSTKA GRANITOWA SŁONKO LUPANA 10x10x6cm W KOLORZE SZARYM
- PŁYTY GRANITOWE RYTLANOWE W KOLORZE PASTY STYMULUJĄCE PRZEDSIĘDZIA DLA PIERECH 40x40x6cm W KOLORZE SZARYM PŁONIONOWANE
- HERB ŁAGOWA PŁYTY GRANITOWE CIĘTE 60x60cm W KOLORZE BIAŁYM HP "BIANCO MACULABE"
- SYMBOL ODOBY NIEPŁANOSPRAWNEJ RUCHOMO - KOSTKA GRANITOWA SŁONKO LUPANA SZARA O WYMIARACH 10x10x6cm
- LAWKI Z BETONU ARCHYTEKTONICZNEGO Z BEZDZIEKIEREM Z KANTÓW DREWNIANYCH 10x10x50cm W KOLORZE NATURALNYM OLEJOWANIE
- ZELEŃ URZĄDOWA - WŁÓKNO OŚROGOSZCZOWANIE
- OPASKI WOKÓŁ SZYB W BUDYNKACH - GRYS LAMIERNY W OGRANICZENIACH BETONOWYCH

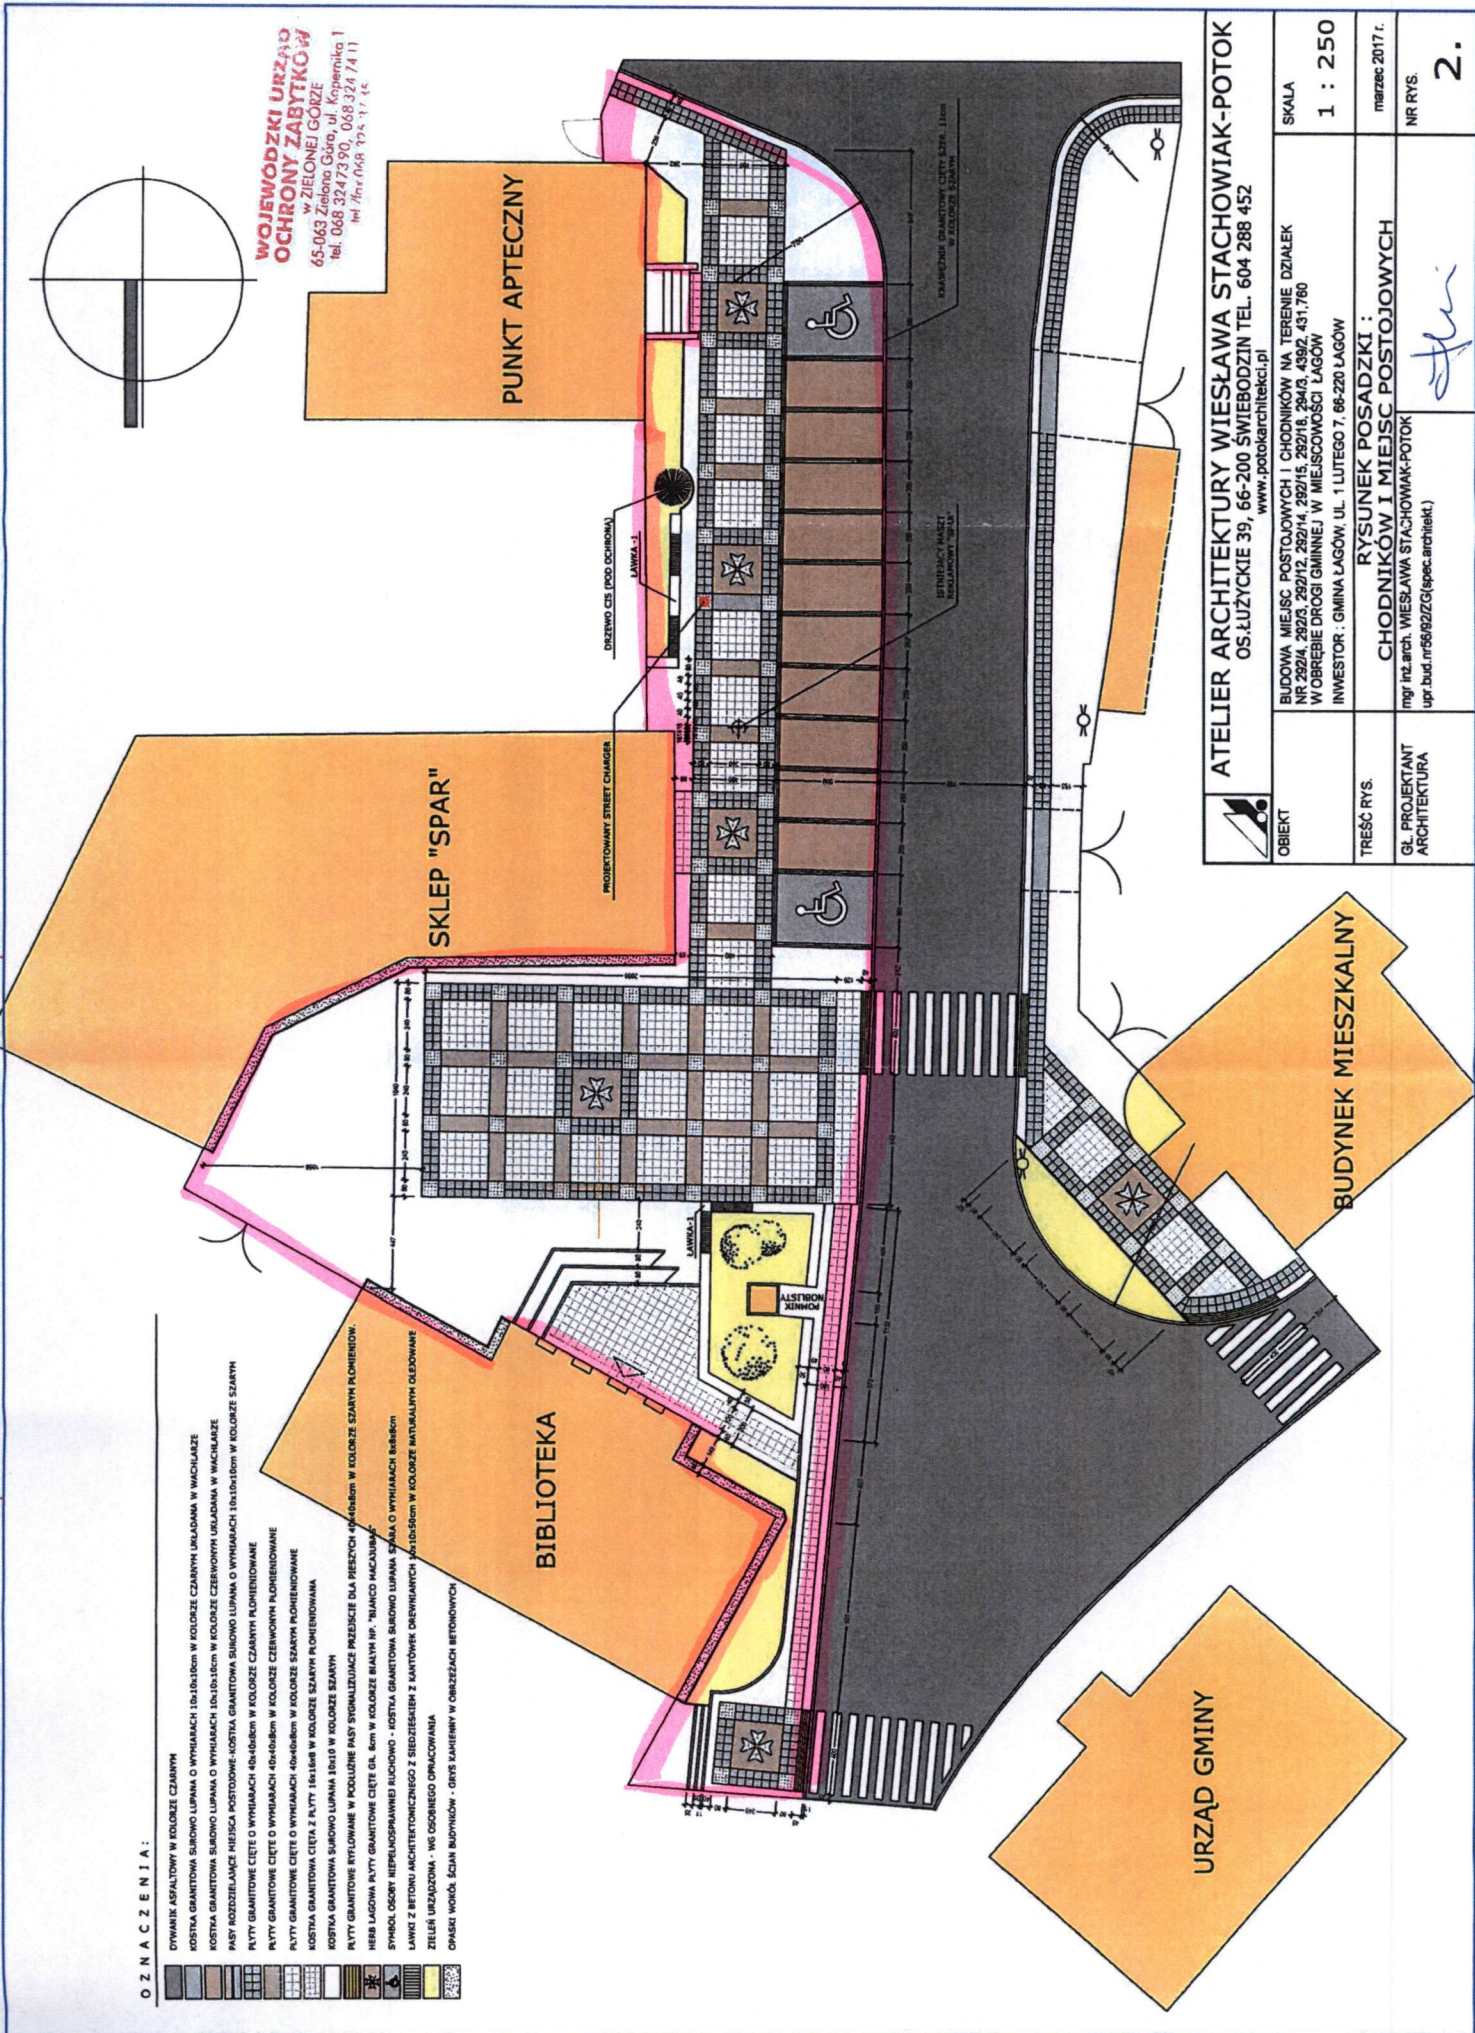

ATELIER ARCHITEKTURY WIESŁAWA STACHOWIAK-POTOK OS. ŁUŻYCKIE 39, 66-200 ŚWIEBODZIN TEL. 604 288 452 www.potokarchitektki.pl	OBIEKT BUDOWA MIEJSC POSTOJOWYCH I CHODNIKÓW NA TERENIE DZIAŁEK NR 232/4, 232/5, 232/14, 232/15, 232/16, 439/2, 431, 780 W OBRĘBIE DROGI GMINNEJ W MIEJSCOWOŚCI ŁAGÓW INWESTOR : GMINA ŁAGÓW, UL. 1 LUTEGO 7, 66-220 ŁAGÓW	SKALA 1 : 250
TREŚĆ RYS. GL. PROJEKTANT ARCHITEKTURA	RYSUNEK POSADZKI : CHODNIKÓW I MIEJSC POSTOJOWYCH mgr inż. arch. WIESŁAWA STACHOWIAK-POTOK upr. bud. nr 56922/G(spec.architekt.)	NR RYS. 2.